


GZL-30 平面布置图

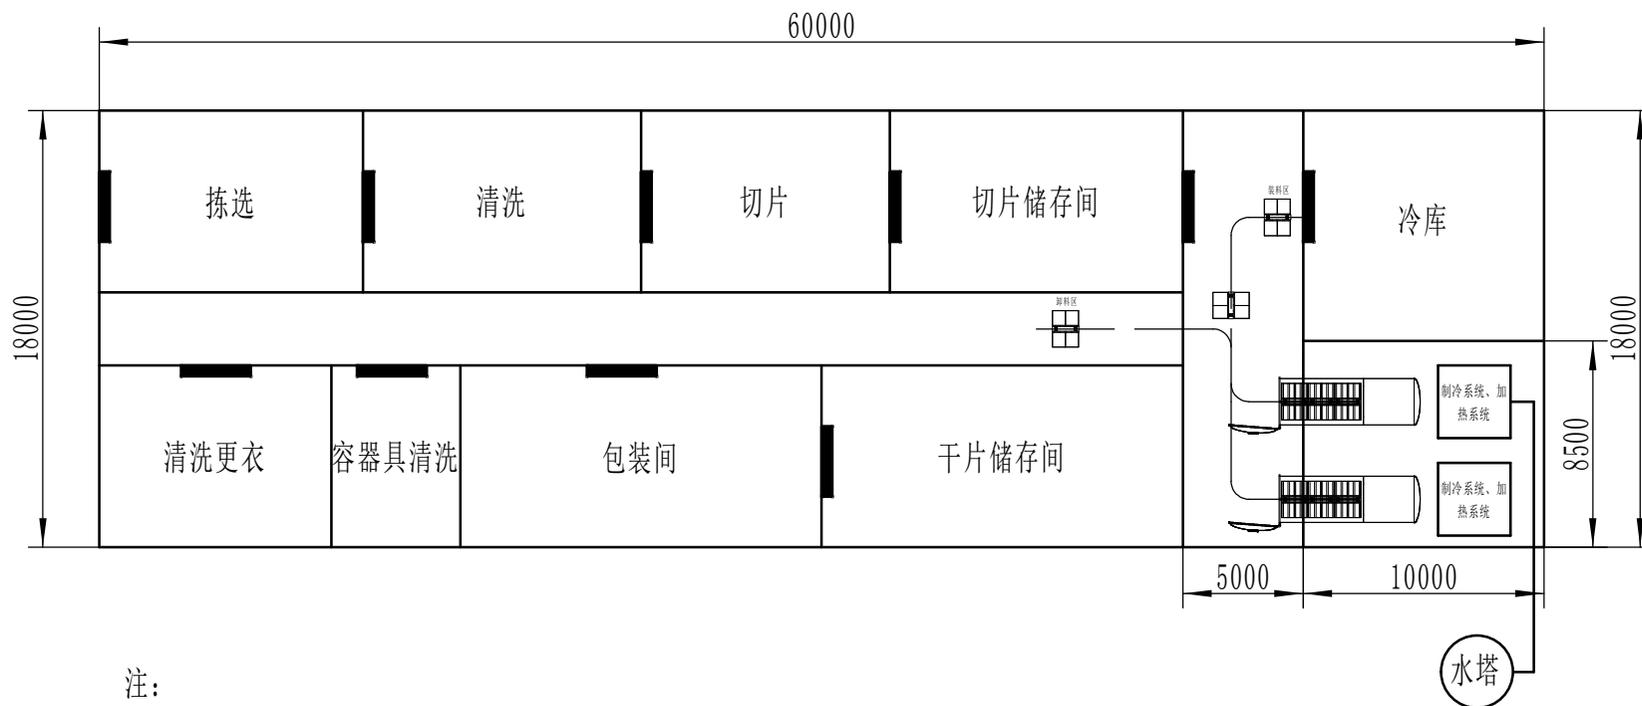

注:

- 1、冷库尺寸根据产量确定;
- 2、有导轨位置承重保证1000KG/m以上;